
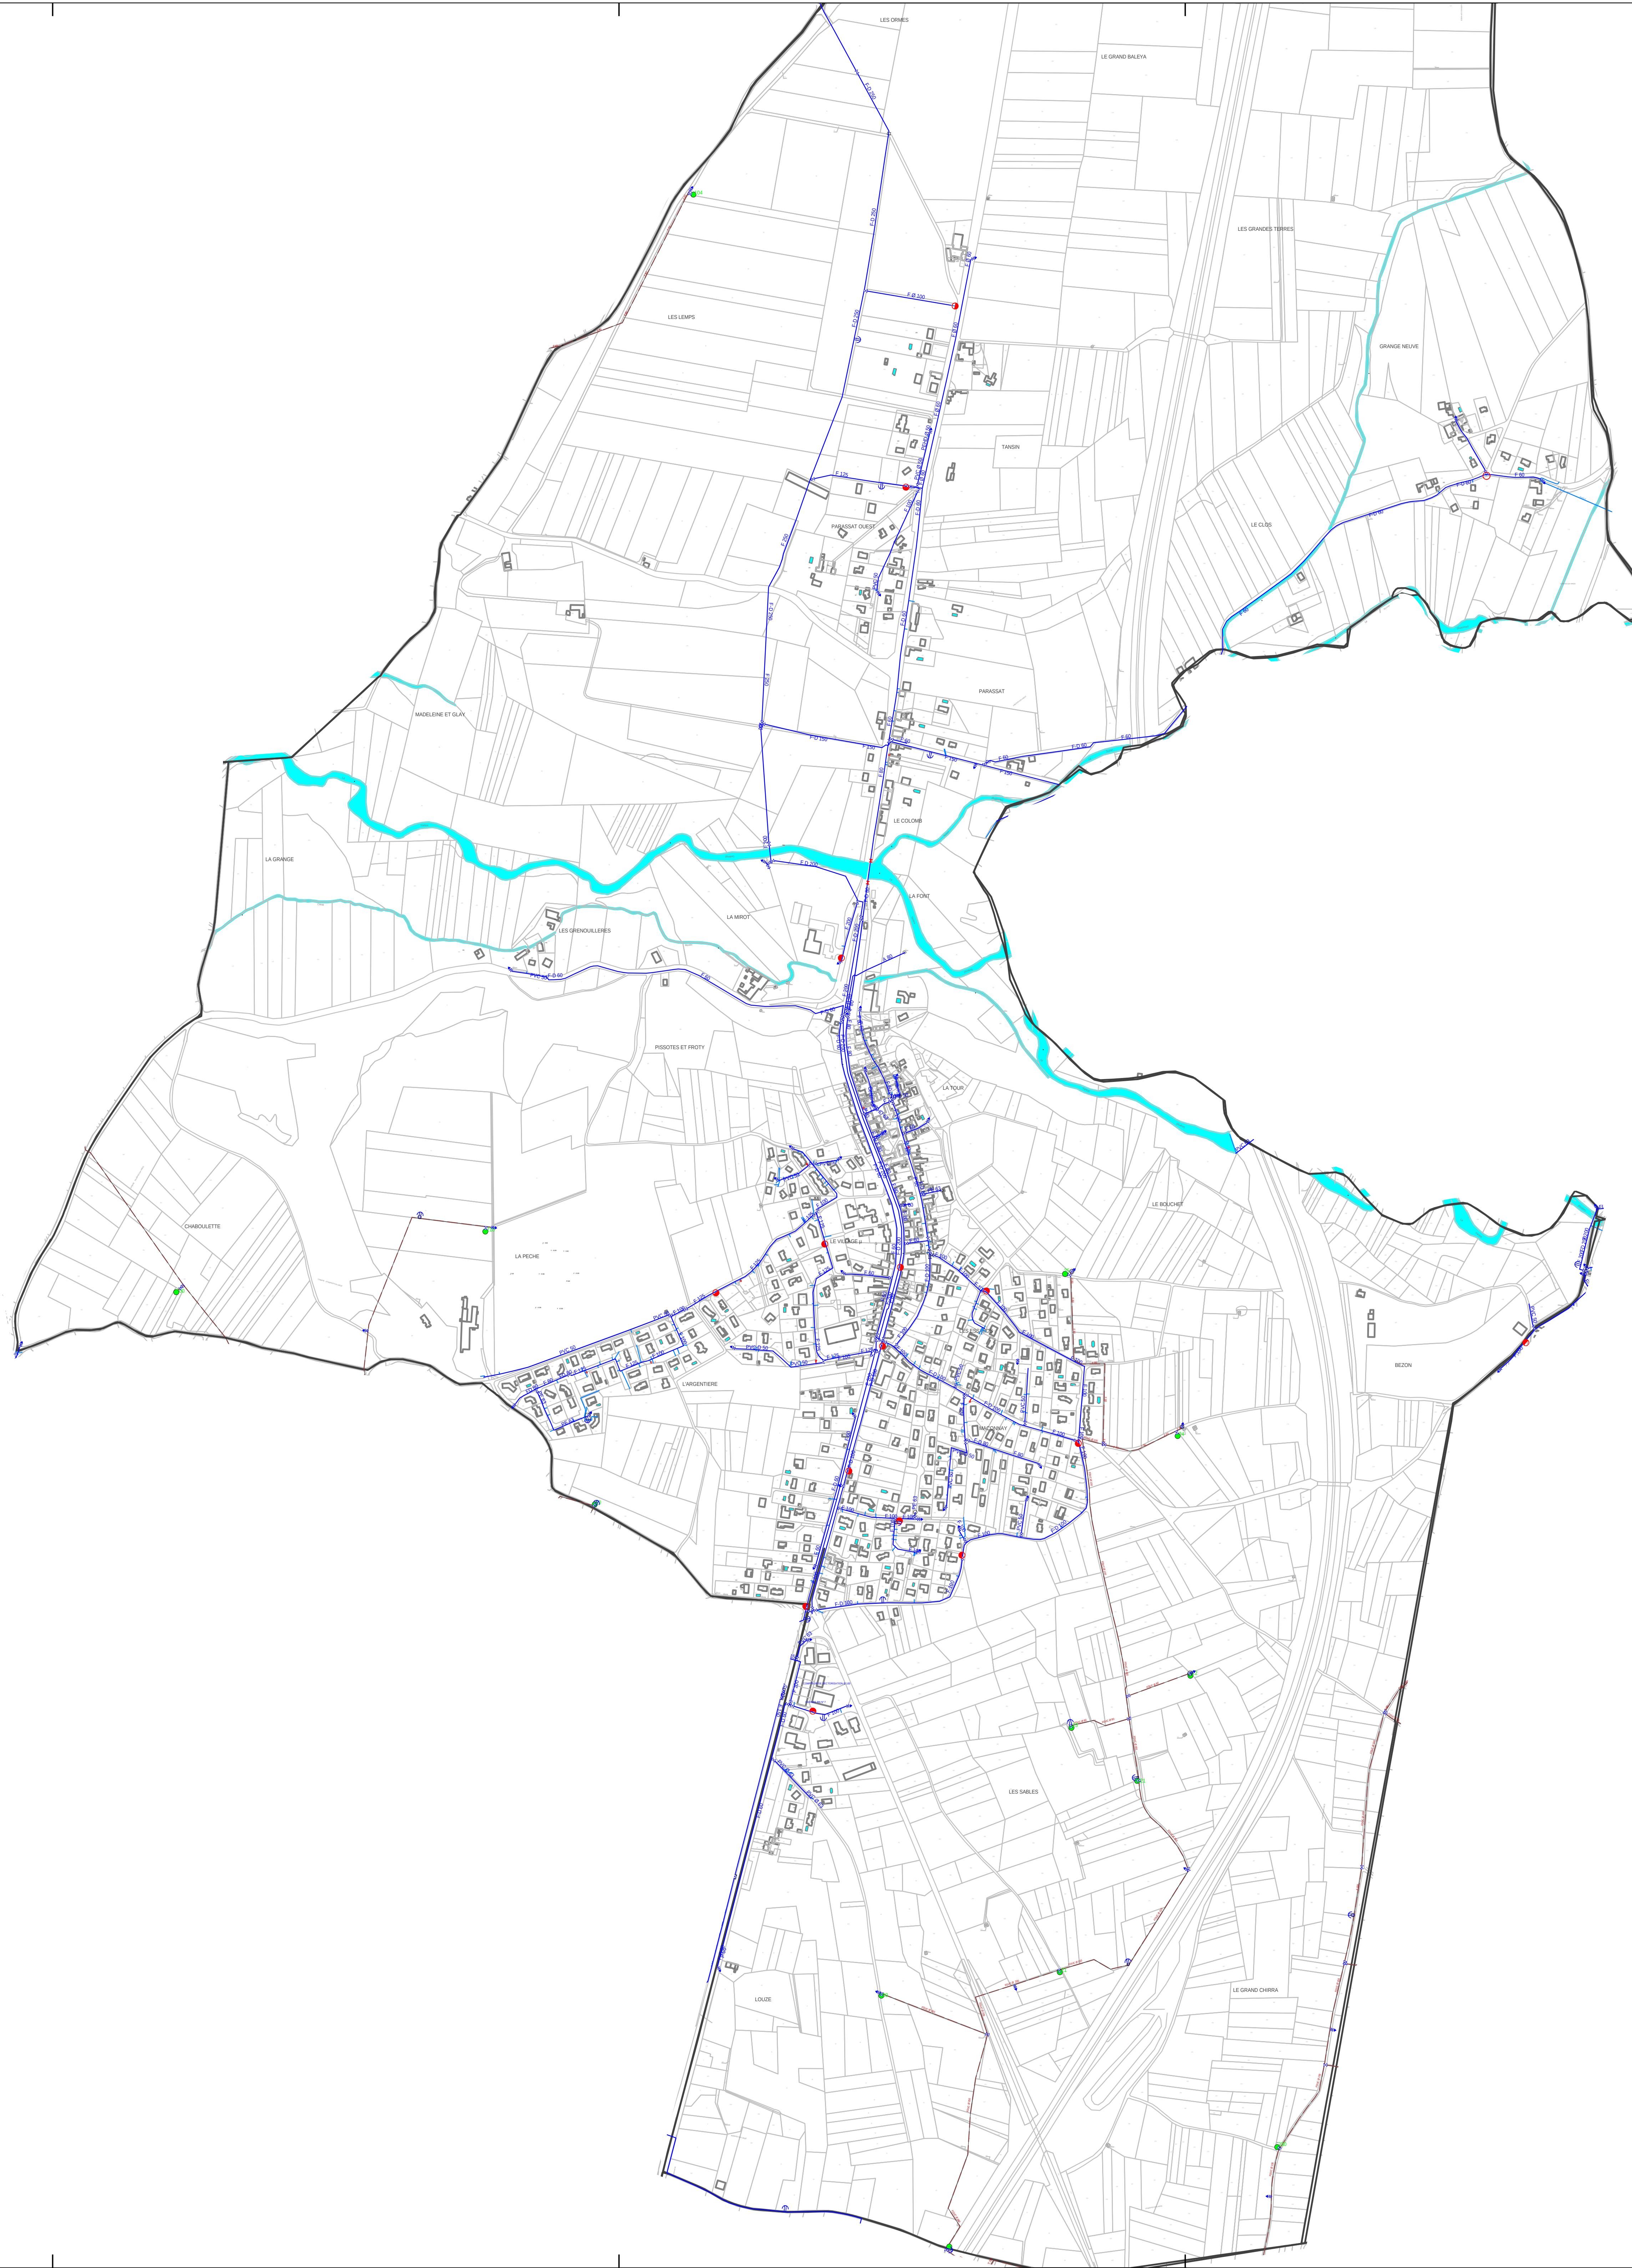


 Appareil de mesure

-  Borne d'irrigation simple
-  Décharge
-  Ventouse
-  Poteau incendie Ø=100mm
-  Poteau incendie Ø<80mm
-  Appareil Incendie
-  Réducteur de pression
-  Vanne ouverte
-  Vanne fermée
-  Branchement appareil incendie
-  Branchement particulier
-  Conduite Irrigation
-  Conduite eau potable

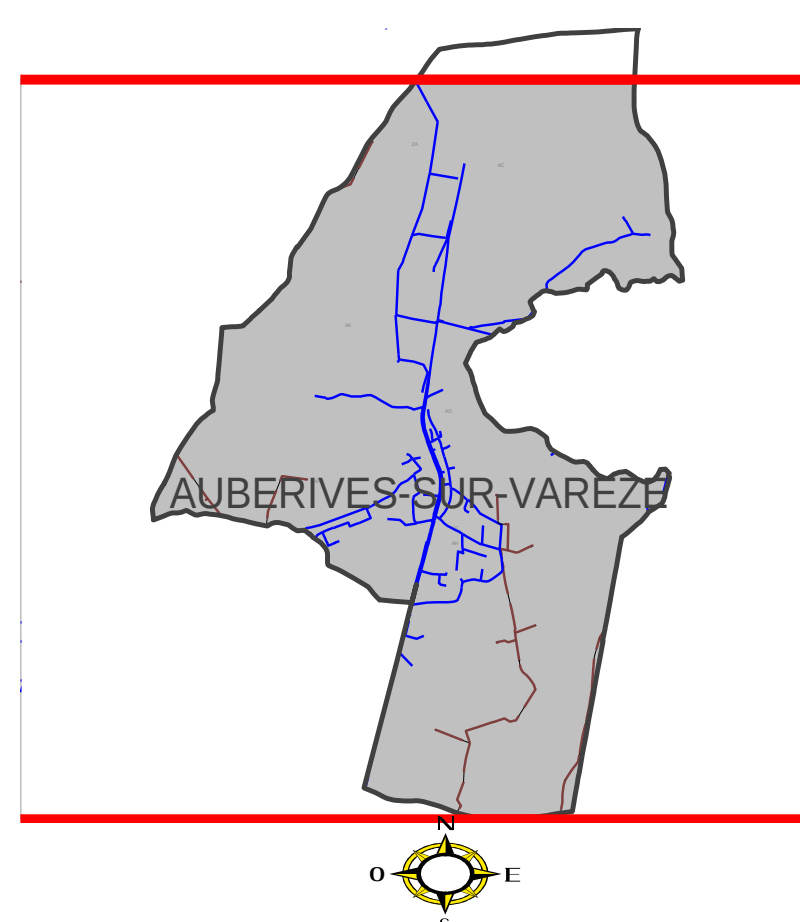

Département de l'Isère
Commune de d'Auberives-sur-Varèze

PLAN LOCAL D'URBANISME

5.3.A - Adduction en Eau Potable



COMMUNAUTÉ DE COMMUNE

-  Géomètre-Expert
-  Modélisation 3D & BIM
-  Prestations par drone
-  Urbanisme & Paysage
-  Ingénierie VRD
-  A.M.O. patrimoniale

Agence de MONTAUBAN
60 Impasse de Berlin
Albasud - CS 80391
82003 MONTAUBAN Cedex
Tél 05 63 66 44 22

Agence de GRENADE
1209 Rue des Pyrénées - BP
31330 GRENADE/GARONNE
Tél 05 61 82 60 76

Echelle 1/5000

Dossier n°130454

Urbactis, SARL de Géomètres-Experts au capital de 10 000 euros, inscrite à l'ordre des Géomètres-Experts sous le n° 2008820000
RCS Montreuil sous 658 316 049. ADE : 3113 A. TVA Intracommunautaire : FR141567115043

Utiacis est détenteur des archives des cabinets de Géomètres-Experts : Philippe FRANCOIS, Sébastien LE PAPE, Pierre IFANIFAN, Jean-Louis DÉPART, Henry TIEFFER et André MANCHOT.

Origine Cadastre - Droits de l'Etat réservés /